


BALLA ALAPRAJZ M1:100

eco wood home
SOLUTIONS KFT.

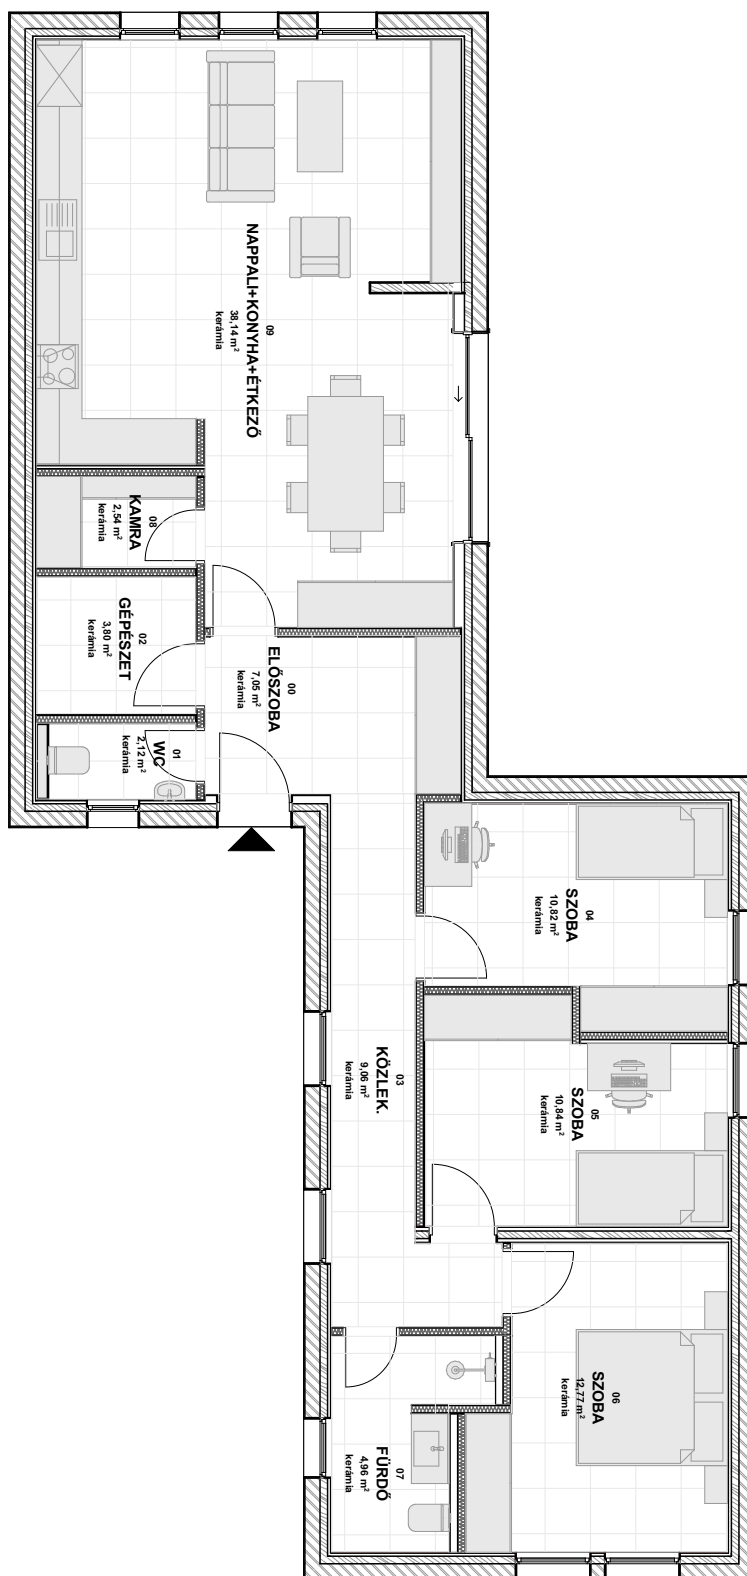

BRUTTÓ ALAPTERÜLET: 130,13 m²

HASZNOS ALAPTERÜLET: 102,22 m²

Eco Wood Home Solutions Kft.

2051 Biatorbágy, Kőrös utca, Tópark Épületkomplexum,

D épület 2. em./9 ■ www.ecowoodhomes.hu

+36301291656 ■ info@ecowoodhomes.hu