


CAMARA 140 ALAPRAJZ
M1:100

eco wood home
SOLUTIONS KFT.

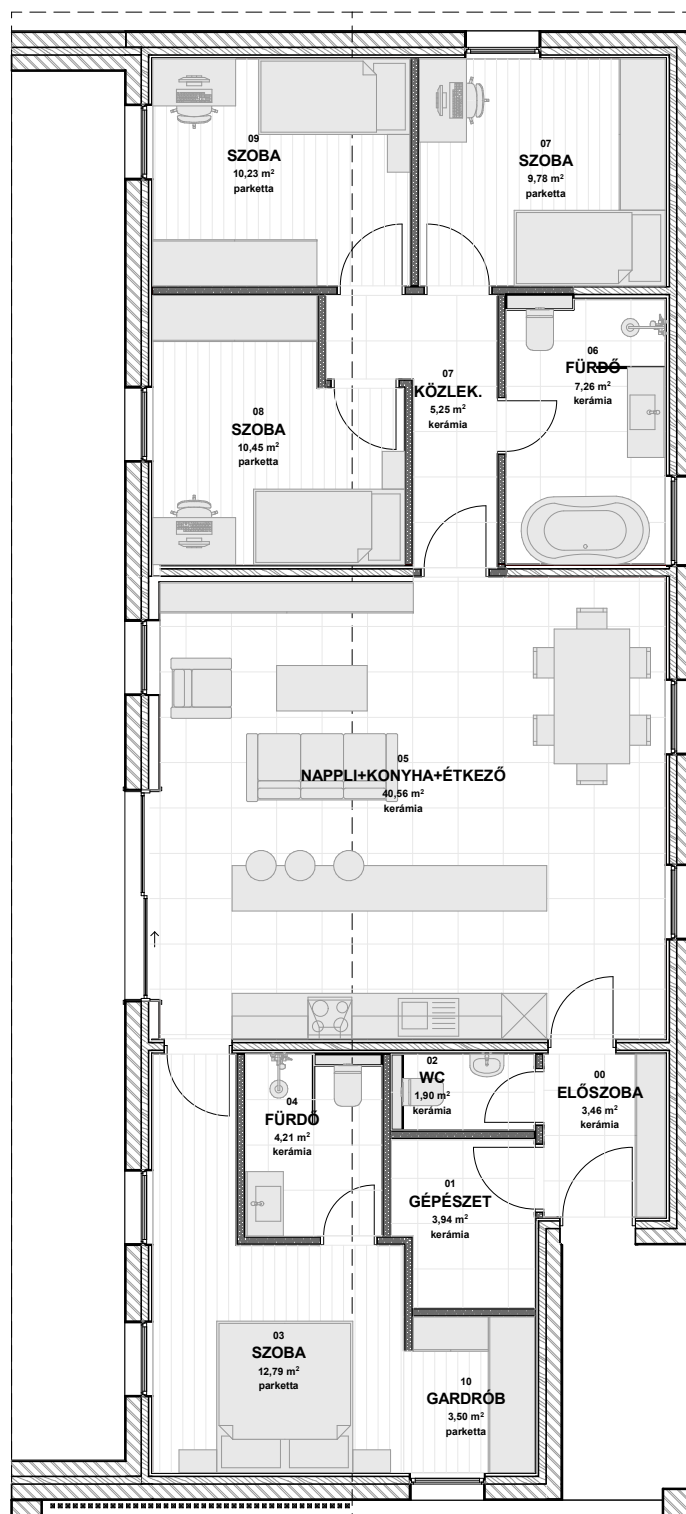

BRUTTÓ ALAPTERÜLET: 141,79 m²

HASZNOS ALAPTERÜLET: 113,33 m²

Eco Wood Home Solutions Kft.

2051 Biatorbágy, Kőrös utca, Tópark Épületkomplexum,

D épület 2. em./9 ■ www.ecowoodhomes.hu

+36301291656 ■ info@ecowoodhomes.hu